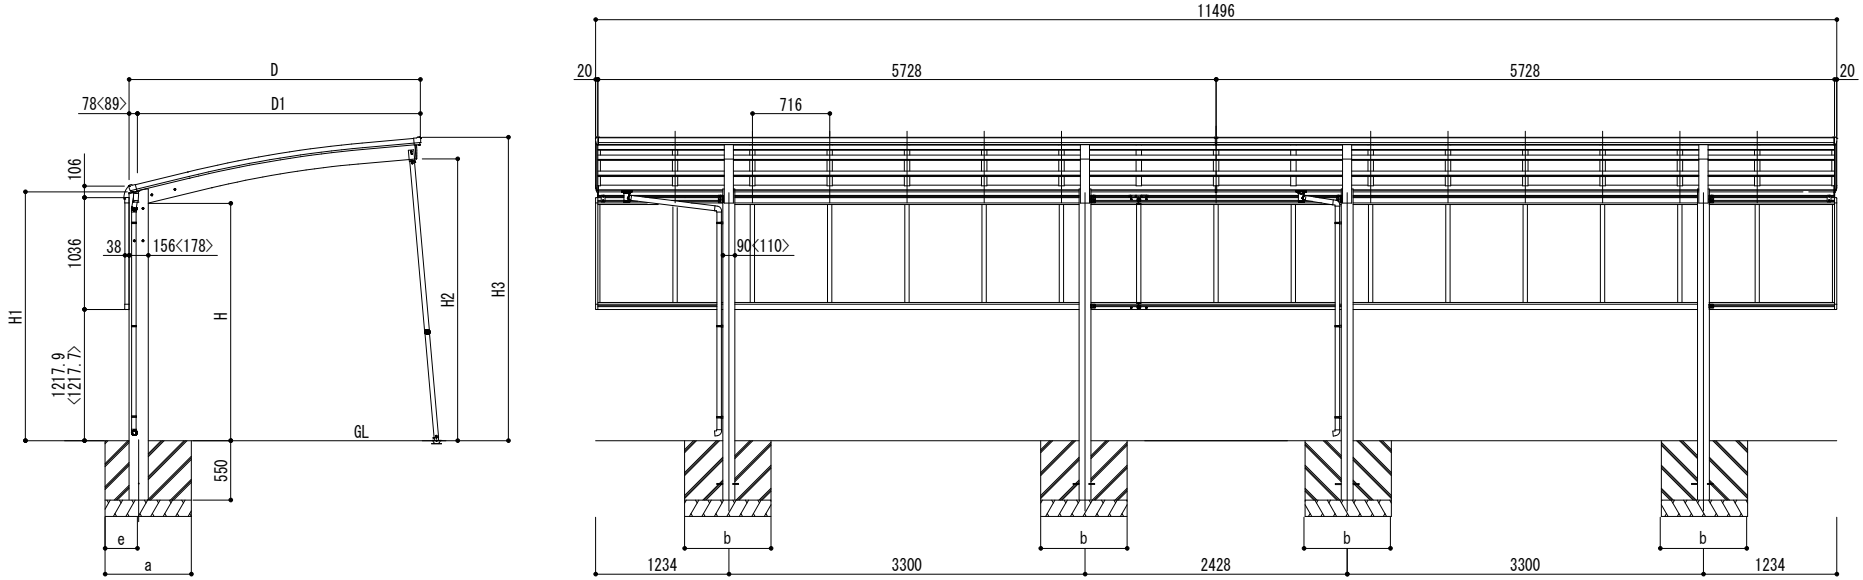

変更記事	設計監理	殿	工事名	照査	担当	作図	尺度	御受領印	図番
	施工	殿	図面名 リアルポートⅣ レギュラータイプ 側面パネル 奥行連棟(2台用) 奥行57 1000タイプ 間柱レス				1/35	年 月 日	

Daisen ㈱大仙